
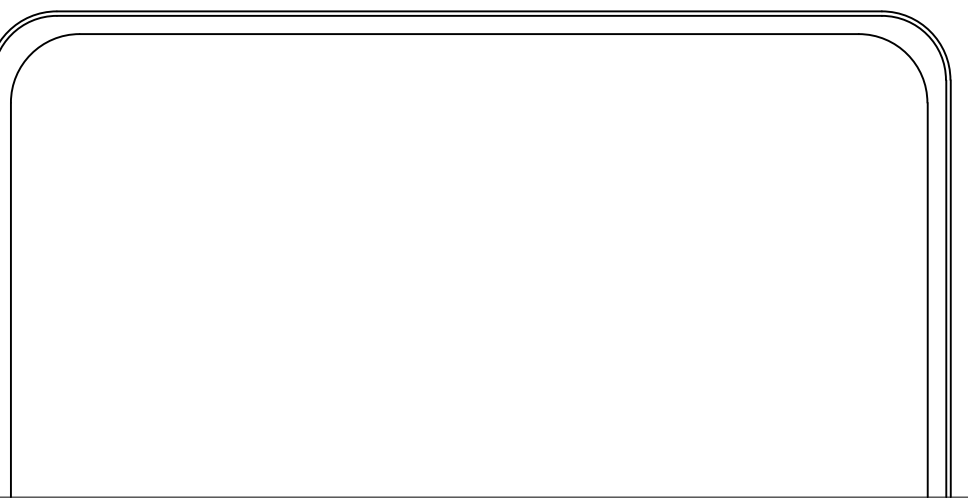
 
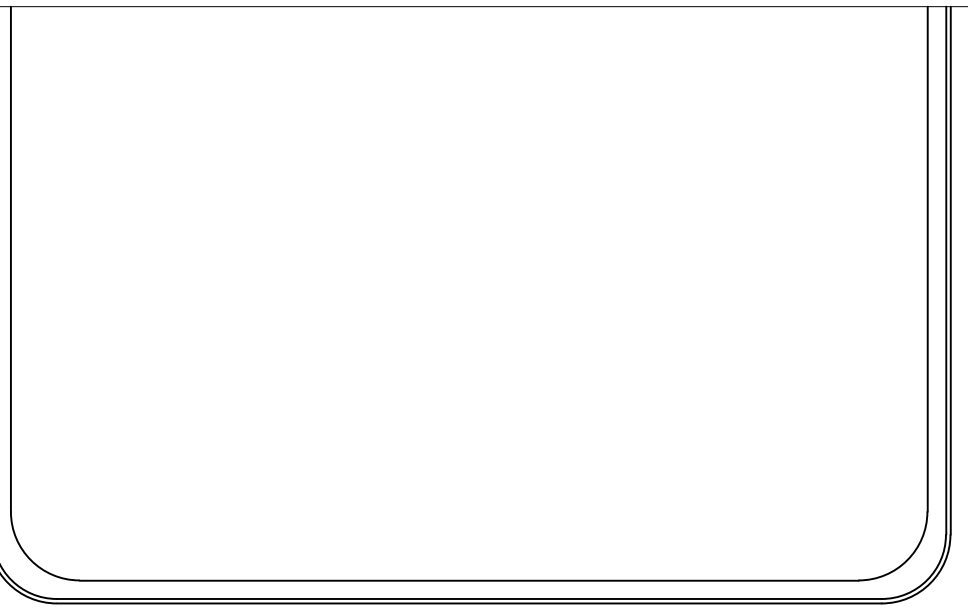
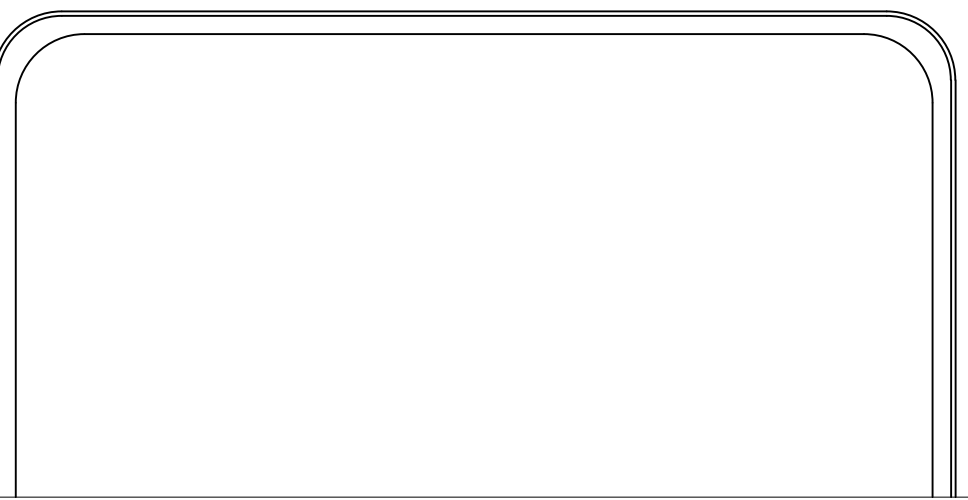
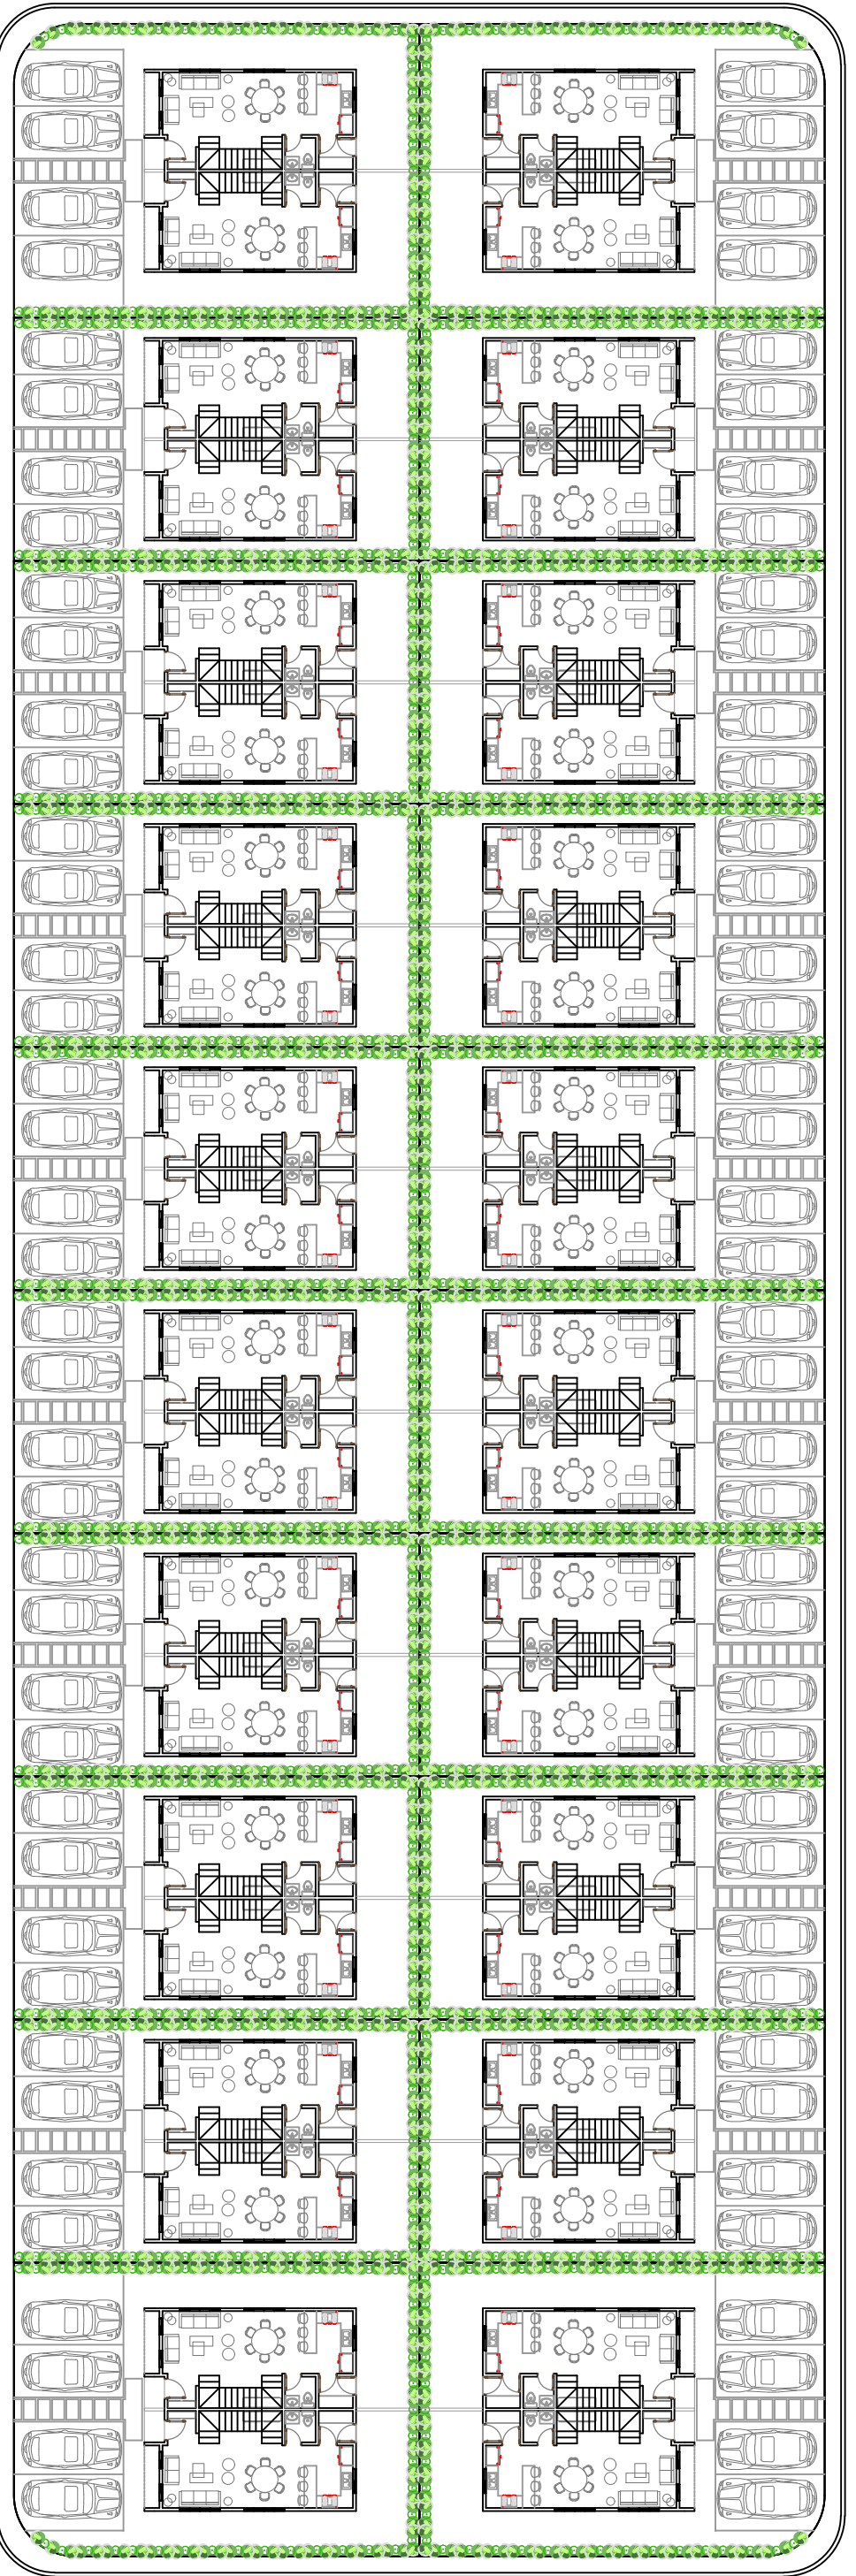
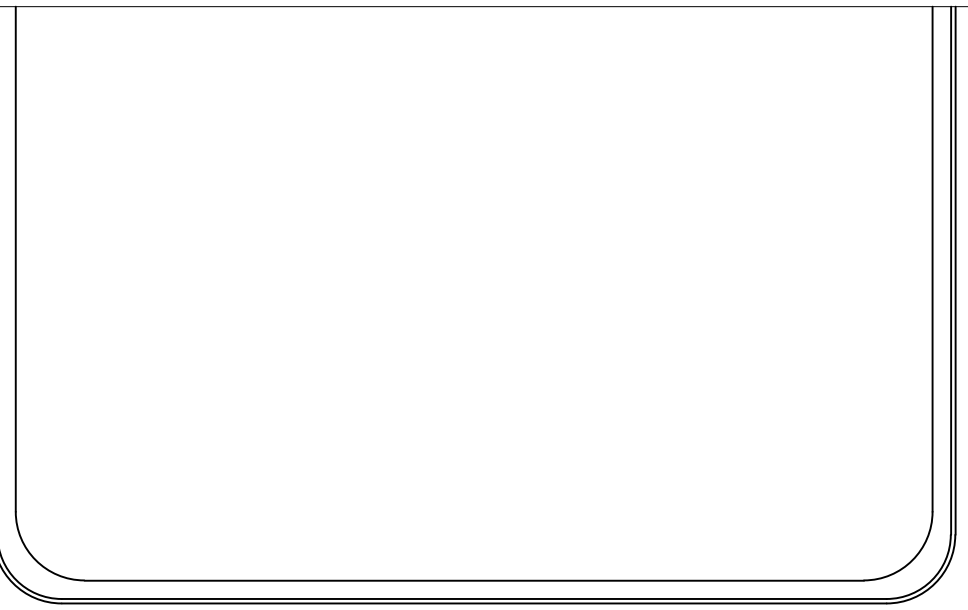
 
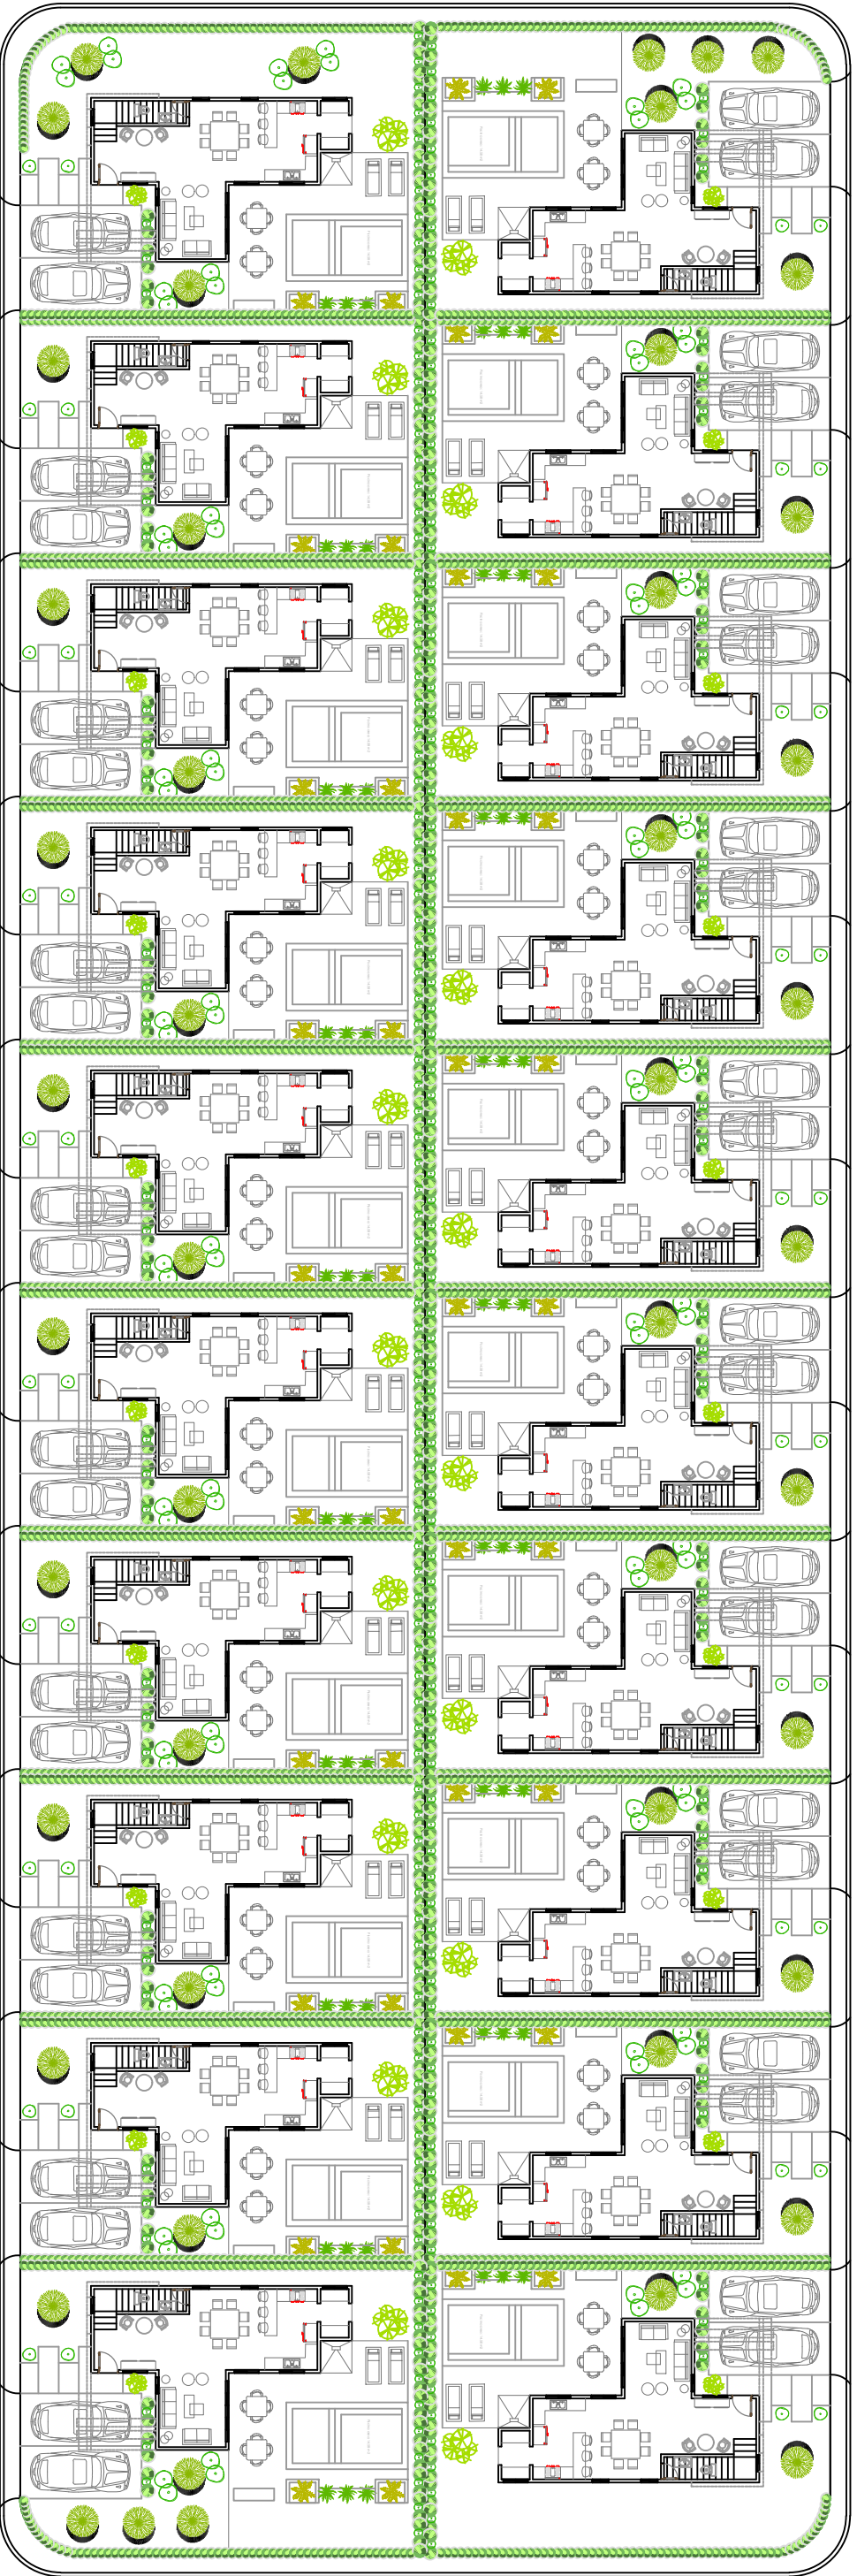
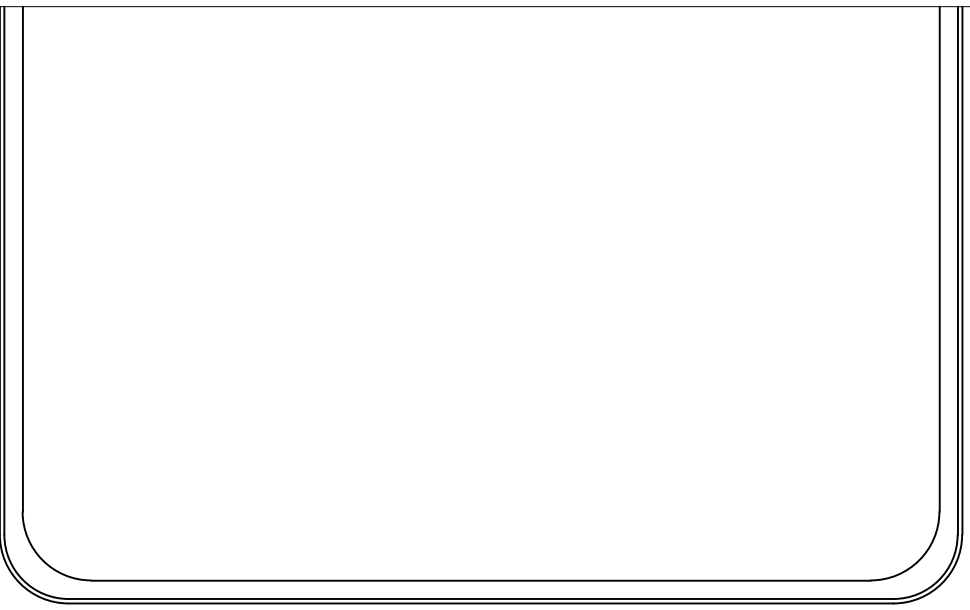
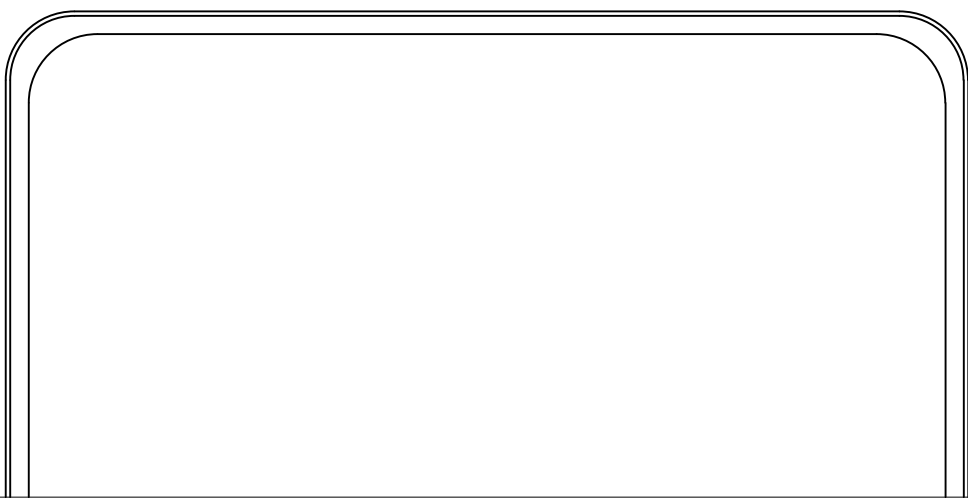
 


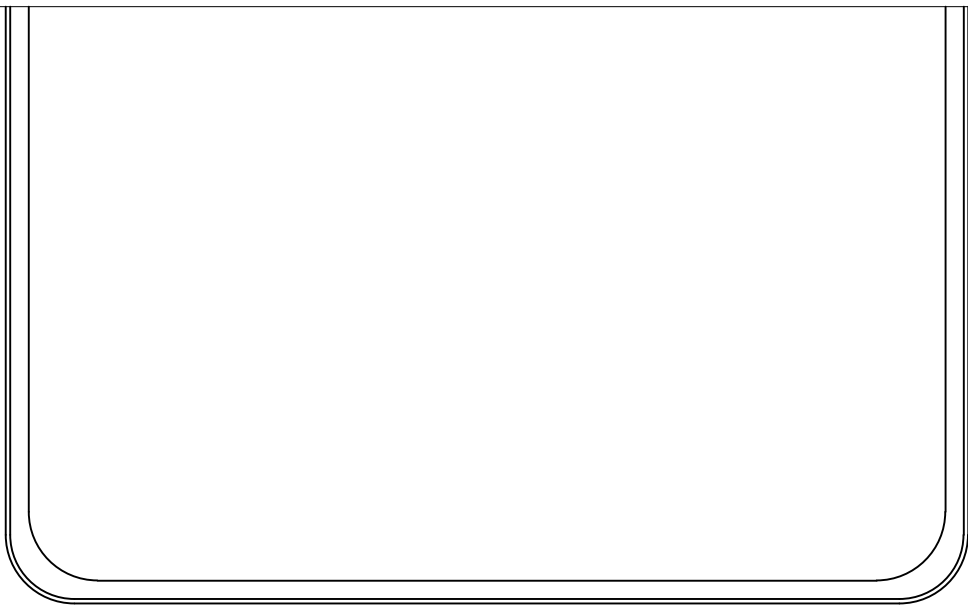

Ubicación:

Bávaro, Prov. La Altagracia,
República Dominicana

Lugar :

Residencial Primavera III, Costa Brava, Bávaro,
Prov. La Altagracia, Rep. Dom.

FECHA: Julio 2022.

Escala: 1:50

ARQUITECTO:	CODIA:	INGENIERO CIVIL:	CODIA:	SANTUARIO:	CODIA:
Arc. Brislín De La Rosa M. 32340					
Firma:	Firma:	Firma:	Firma:	Firma:	Firma:
COLABORADOR:	CODIA:	ESTRUCTURAL:	CODIA:	ELECTRICO:	CODIA:
Firma:	Firma:	Firma:	Firma:	Firma:	Firma:

Revisiones

1.

2.

3.

4.

Todo el contenido de este documento, dibujos y escrito son propiedad intelectual de ADIN Construcción y Diseños S.R.L. Su uso inconsulto será penado por la ley.

PROYECTO:

Costa Brava

PROPIETARIO:

Ing. Ivan Jimenez

REF. CAD.

ARQ - 01

Hoja No.

00

00