
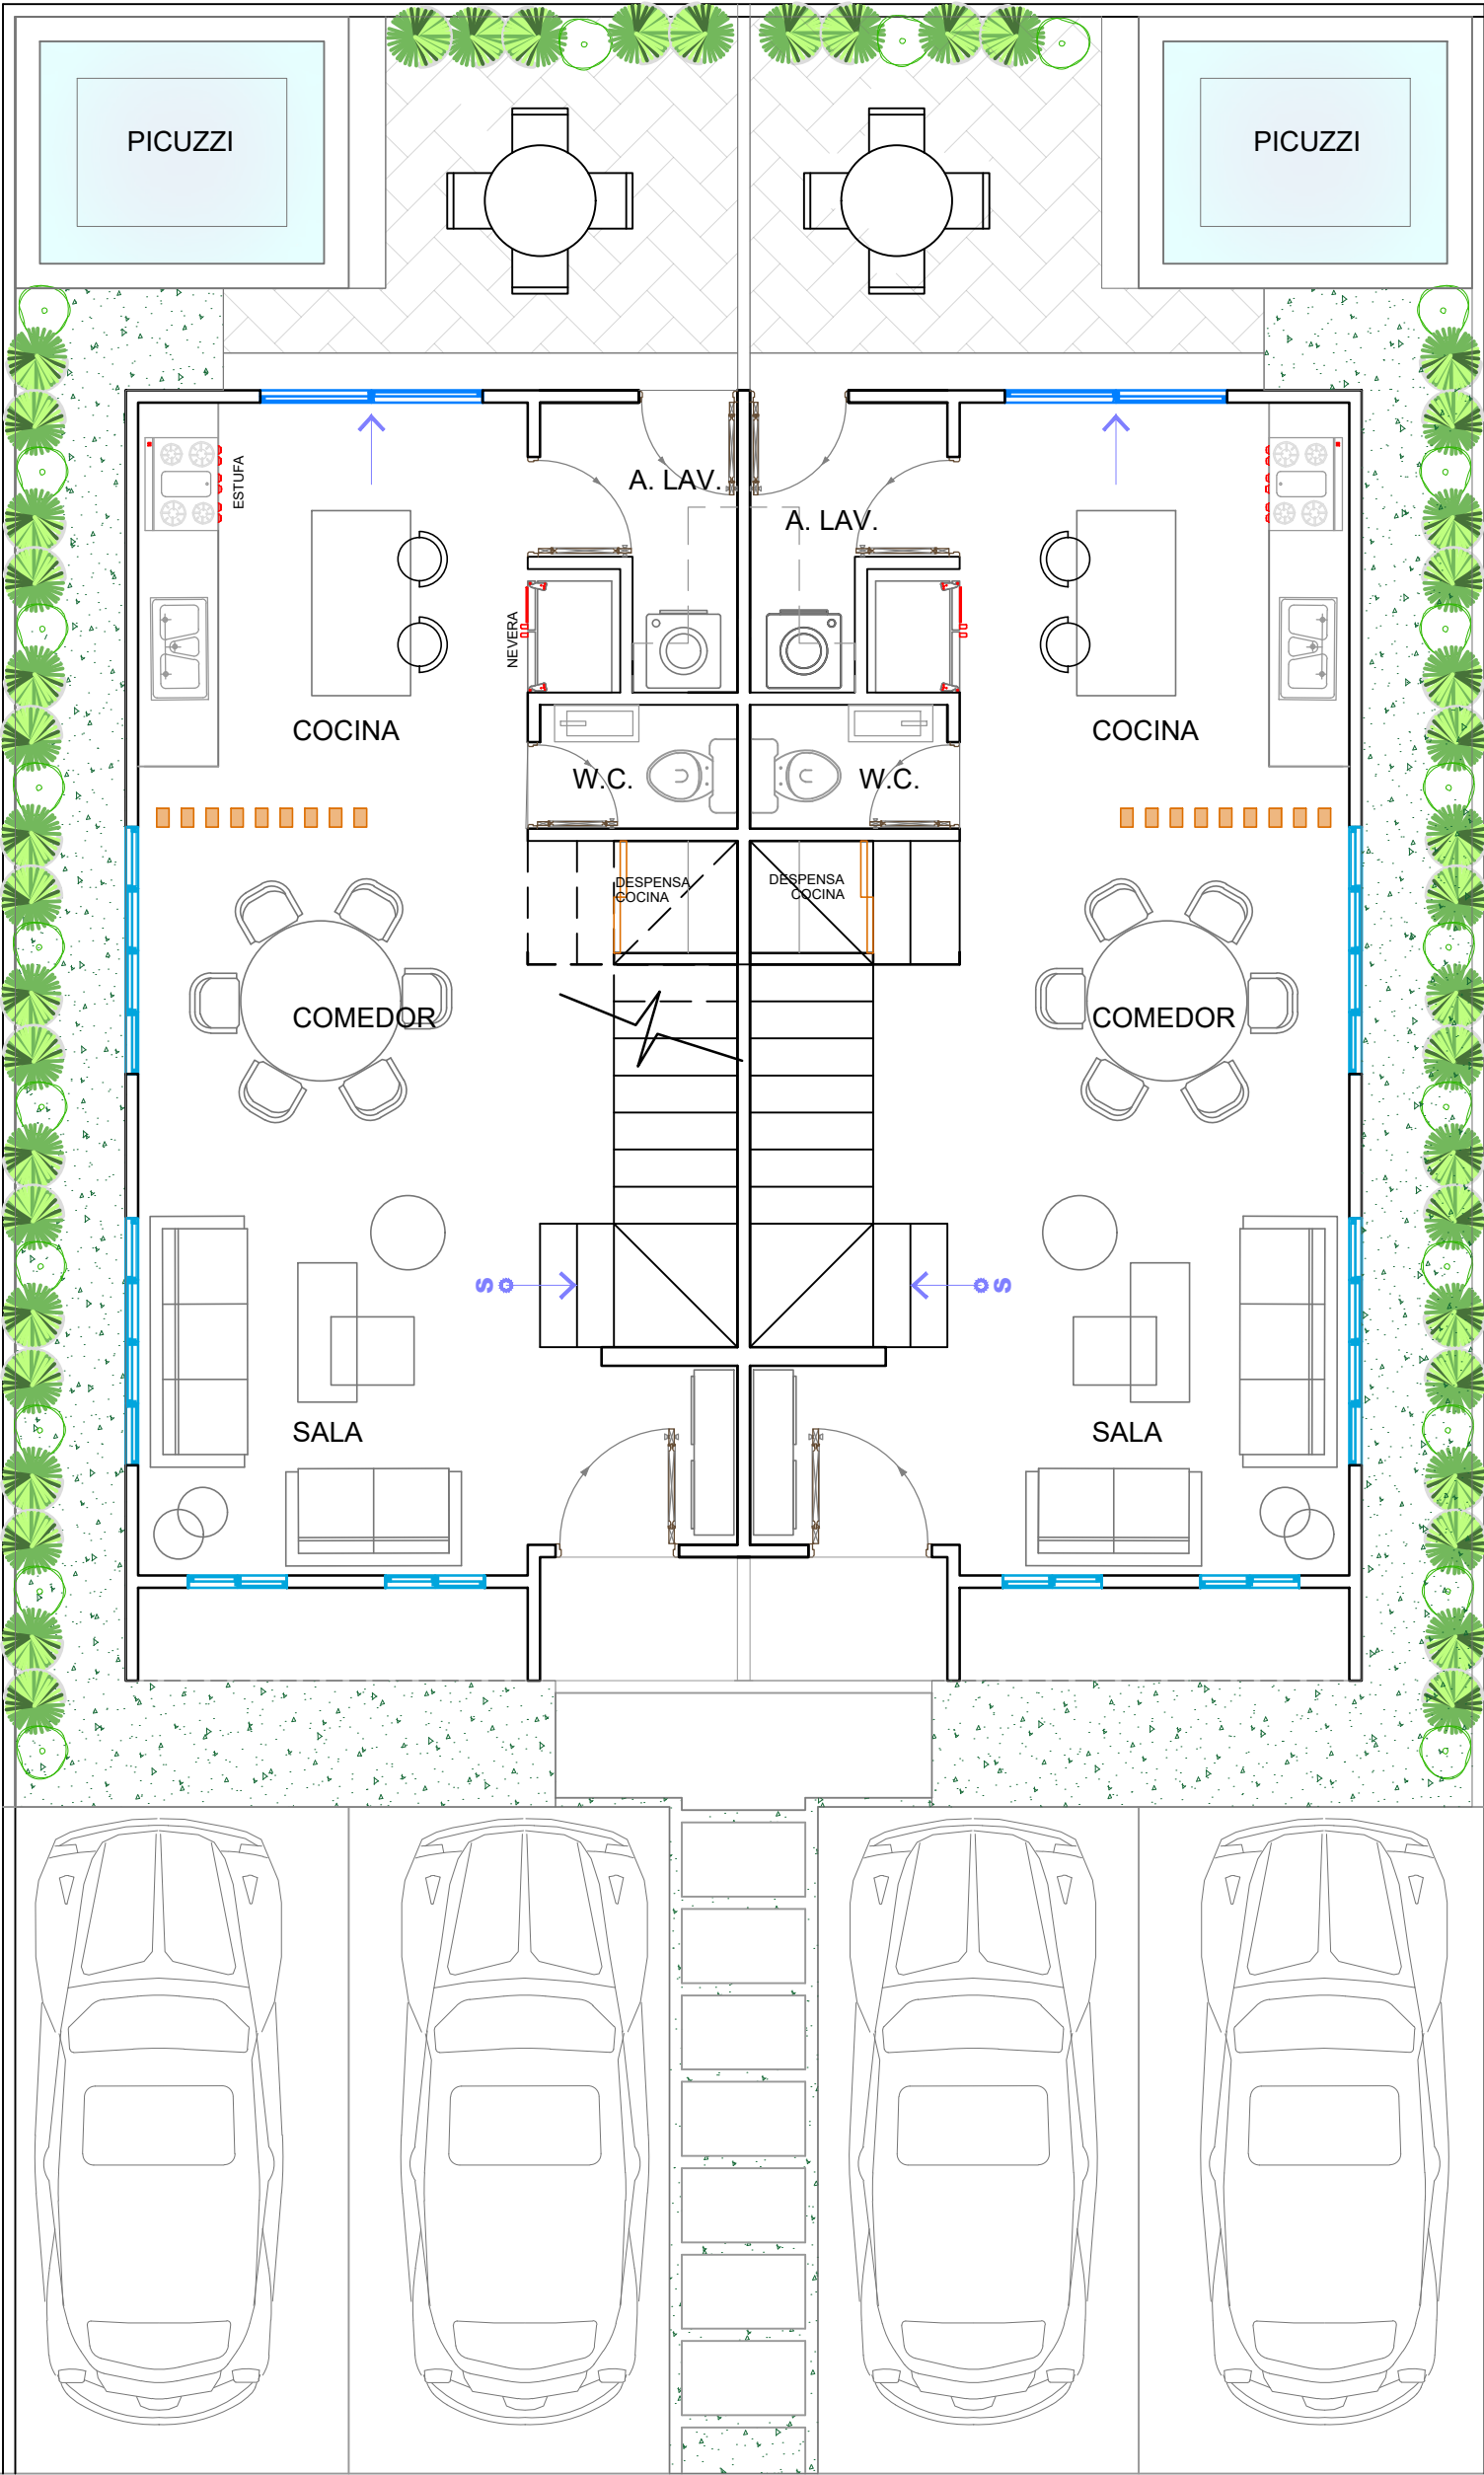
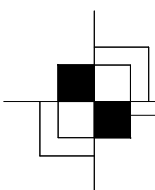


Planta Arquitectonica 1er Nivel

Esc 1:50 mt



Area: 52.30 m2

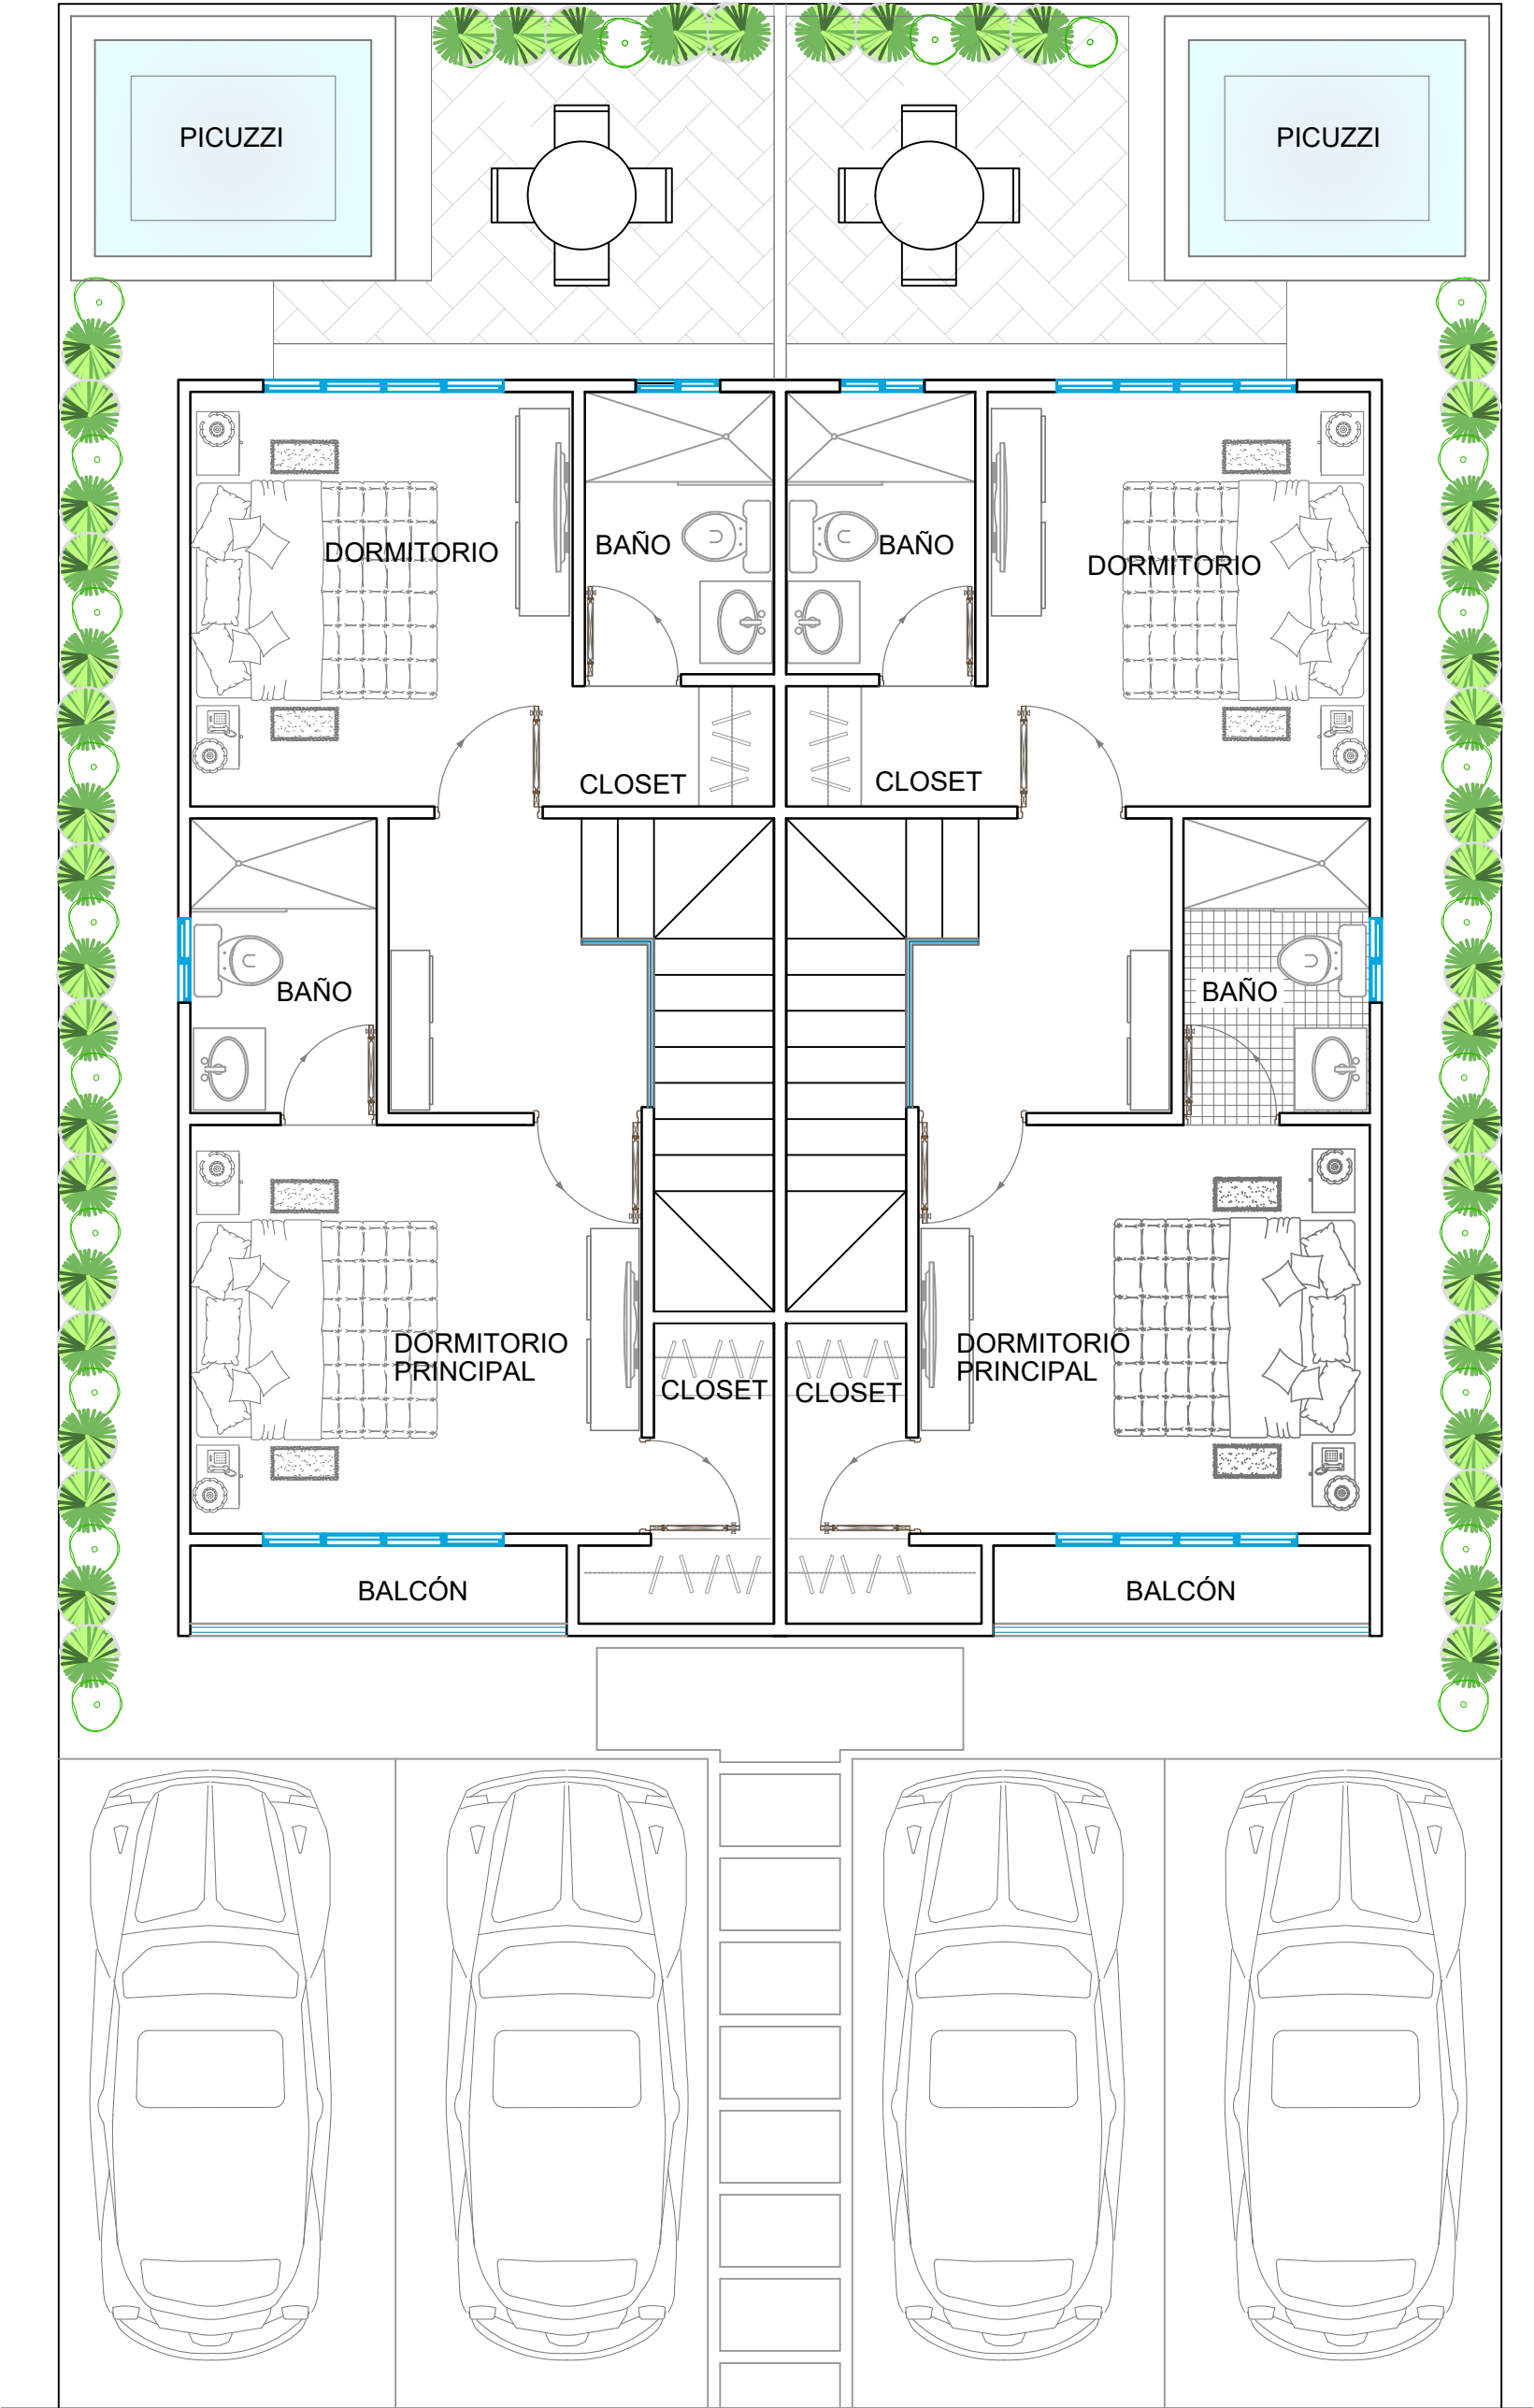

Planta Arquitectonica 2do Nivel

Esc 1:50 mt



Area: 52.30 m2

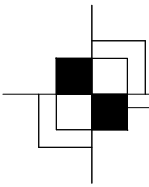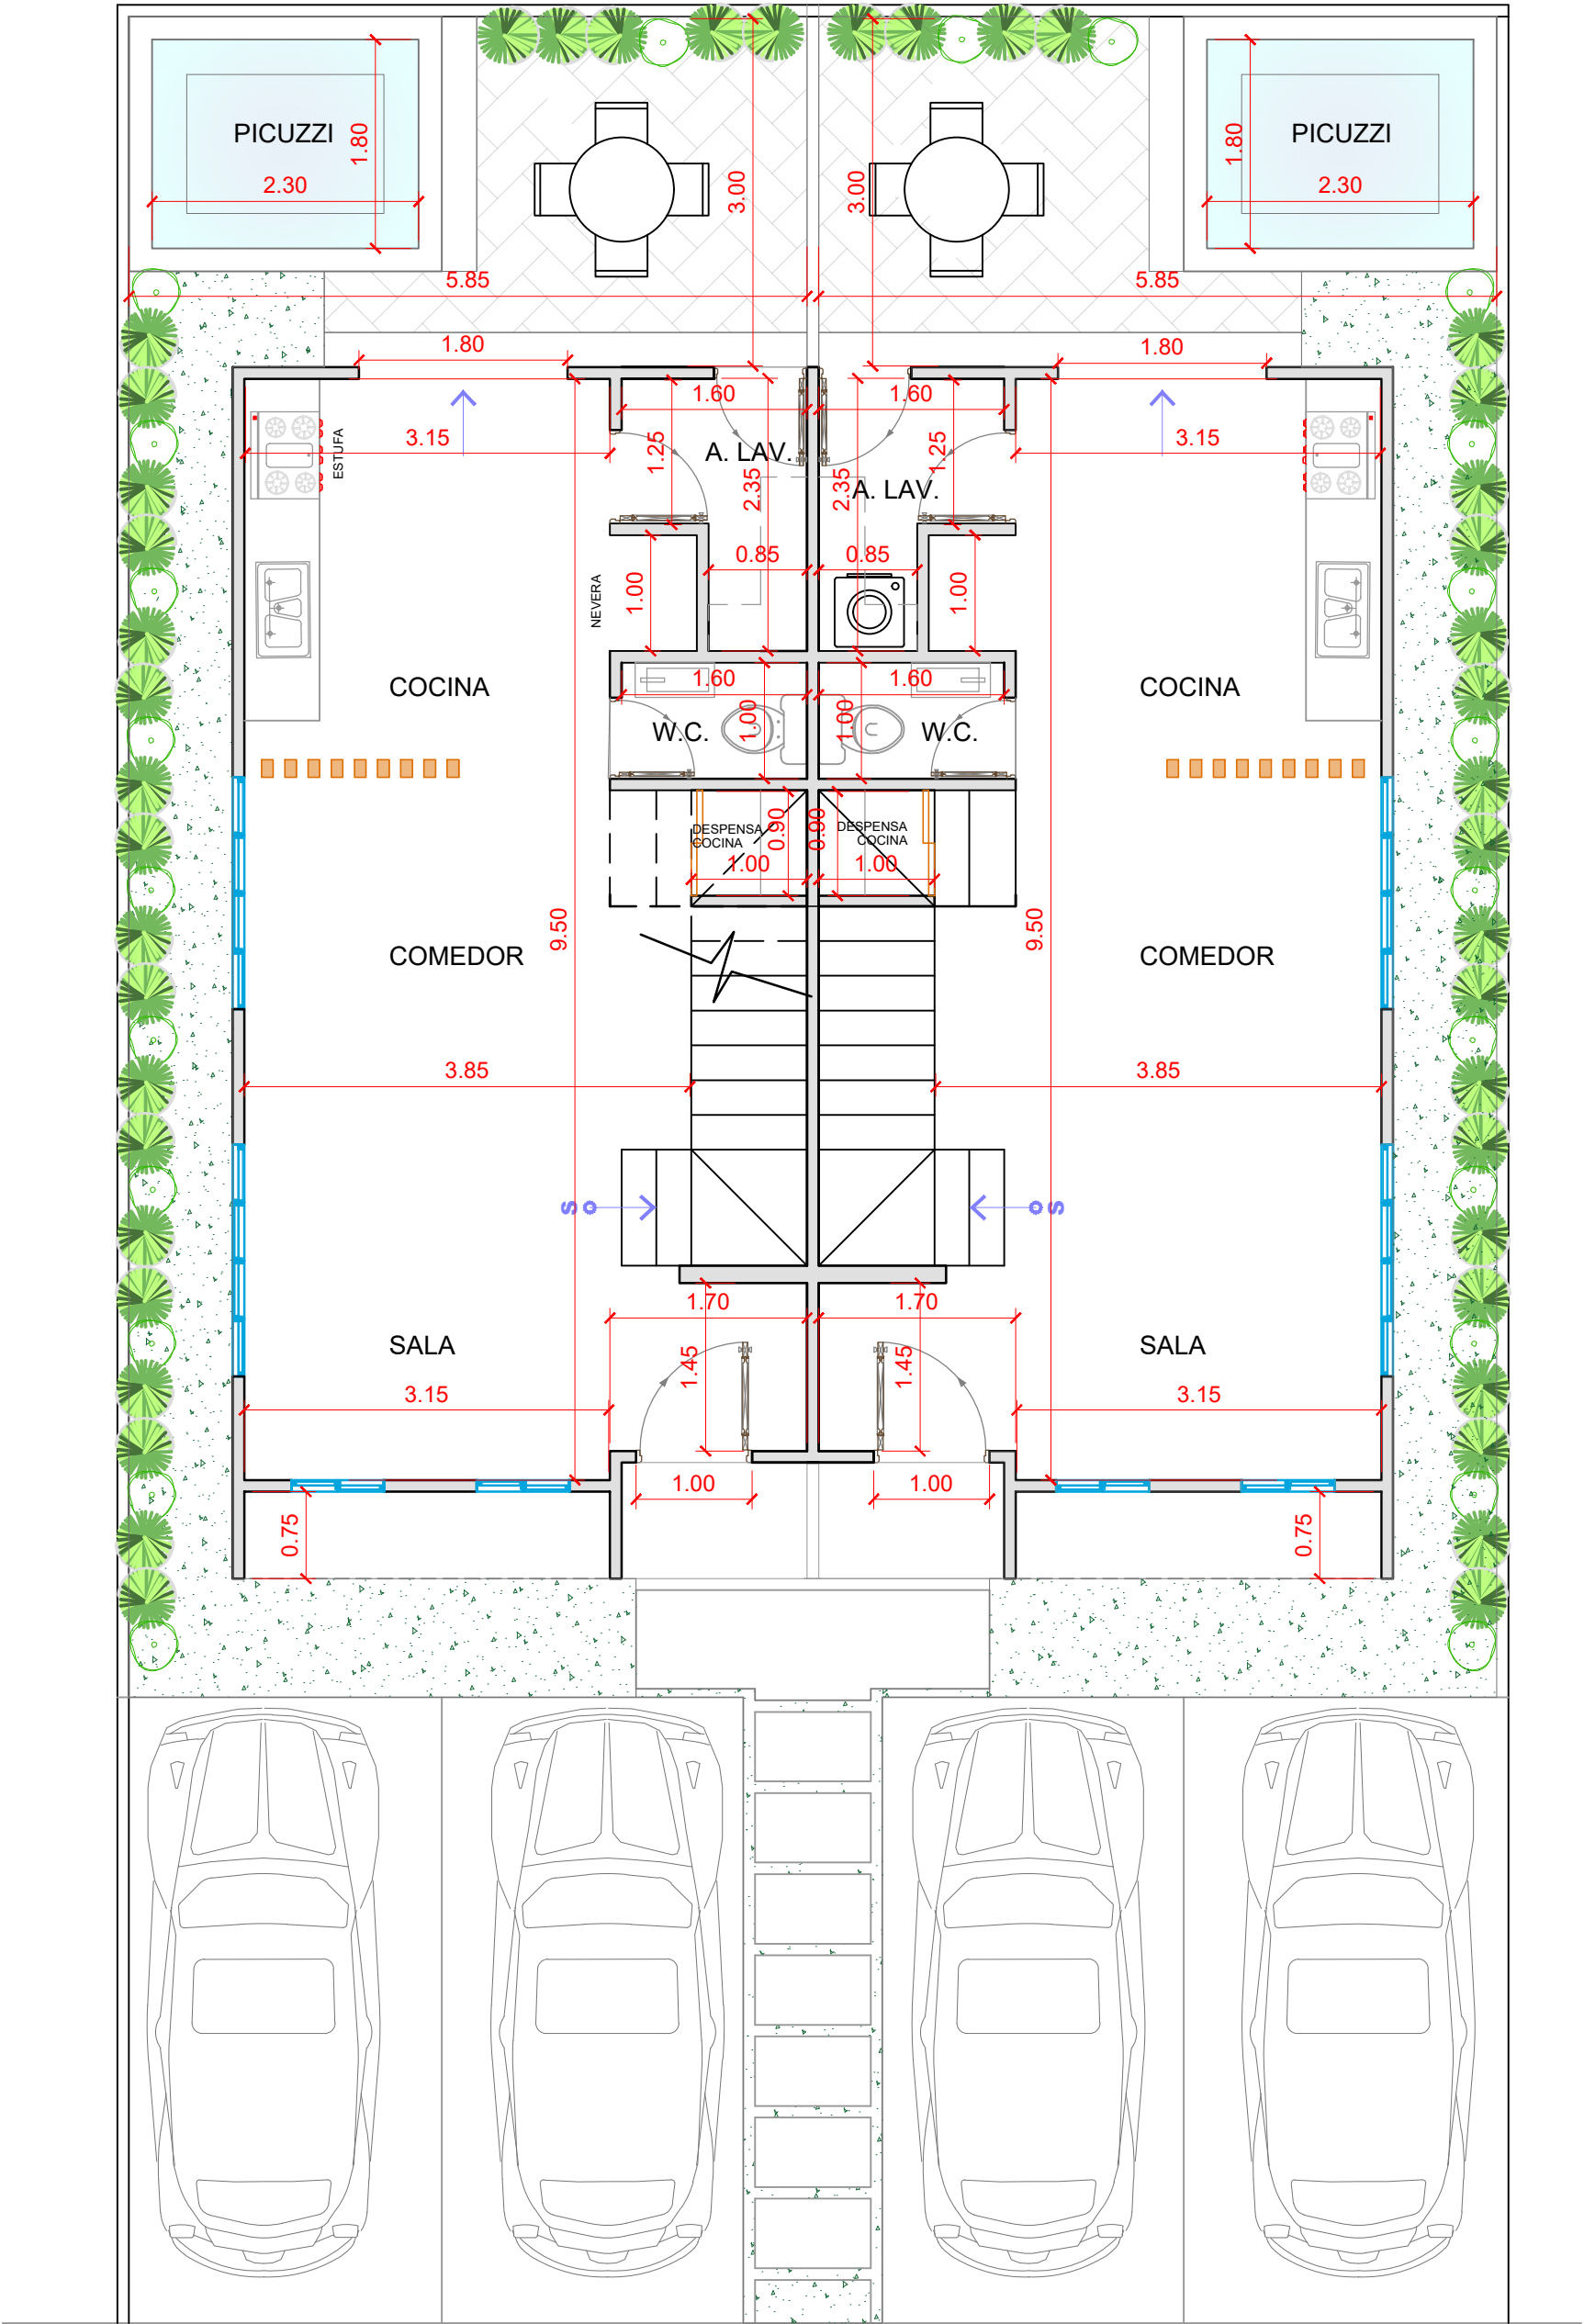

Planta Arquitectonica 1er Nivel

Esc 1:50 mt

Area: 52.30 m2

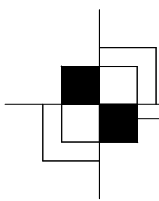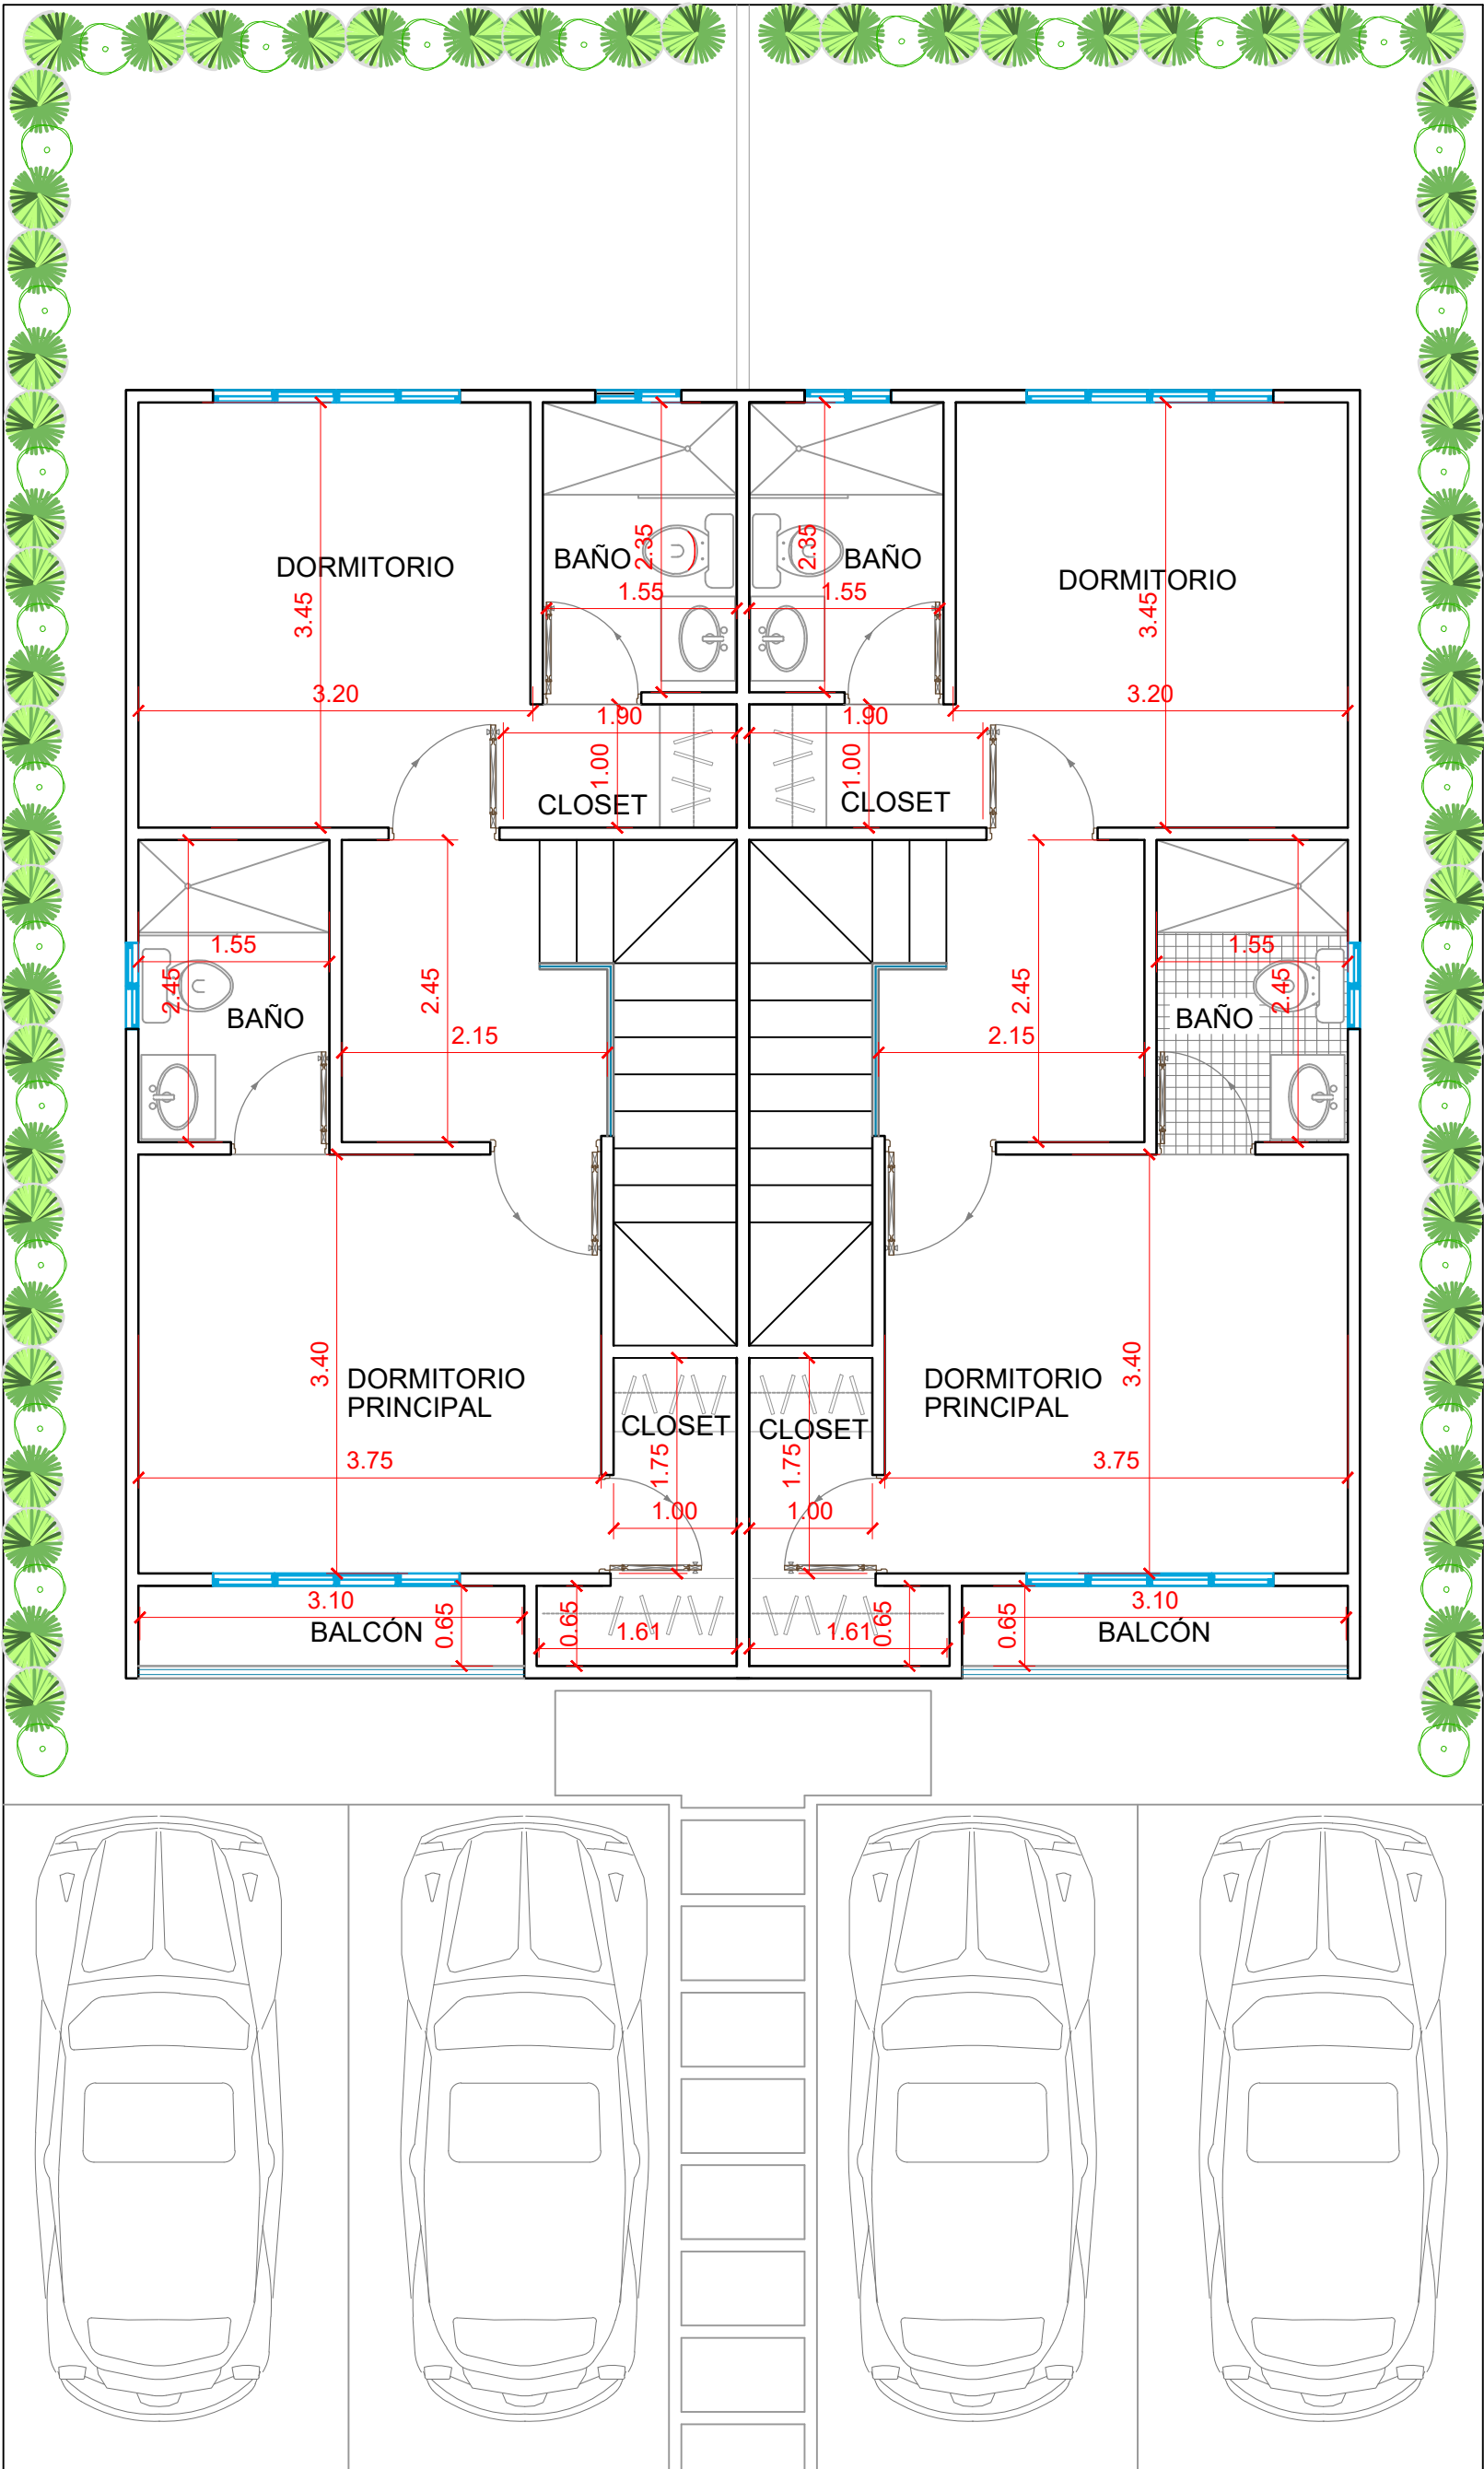


Planta Arquitectonica 2do Nivel

Esc 1:50 mt

Area: 52.30 m2

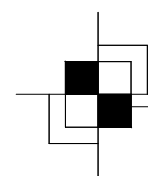

 ELEVACIÓN FRONTAL - TOWN HOUSE
Esc 1:xx mt