



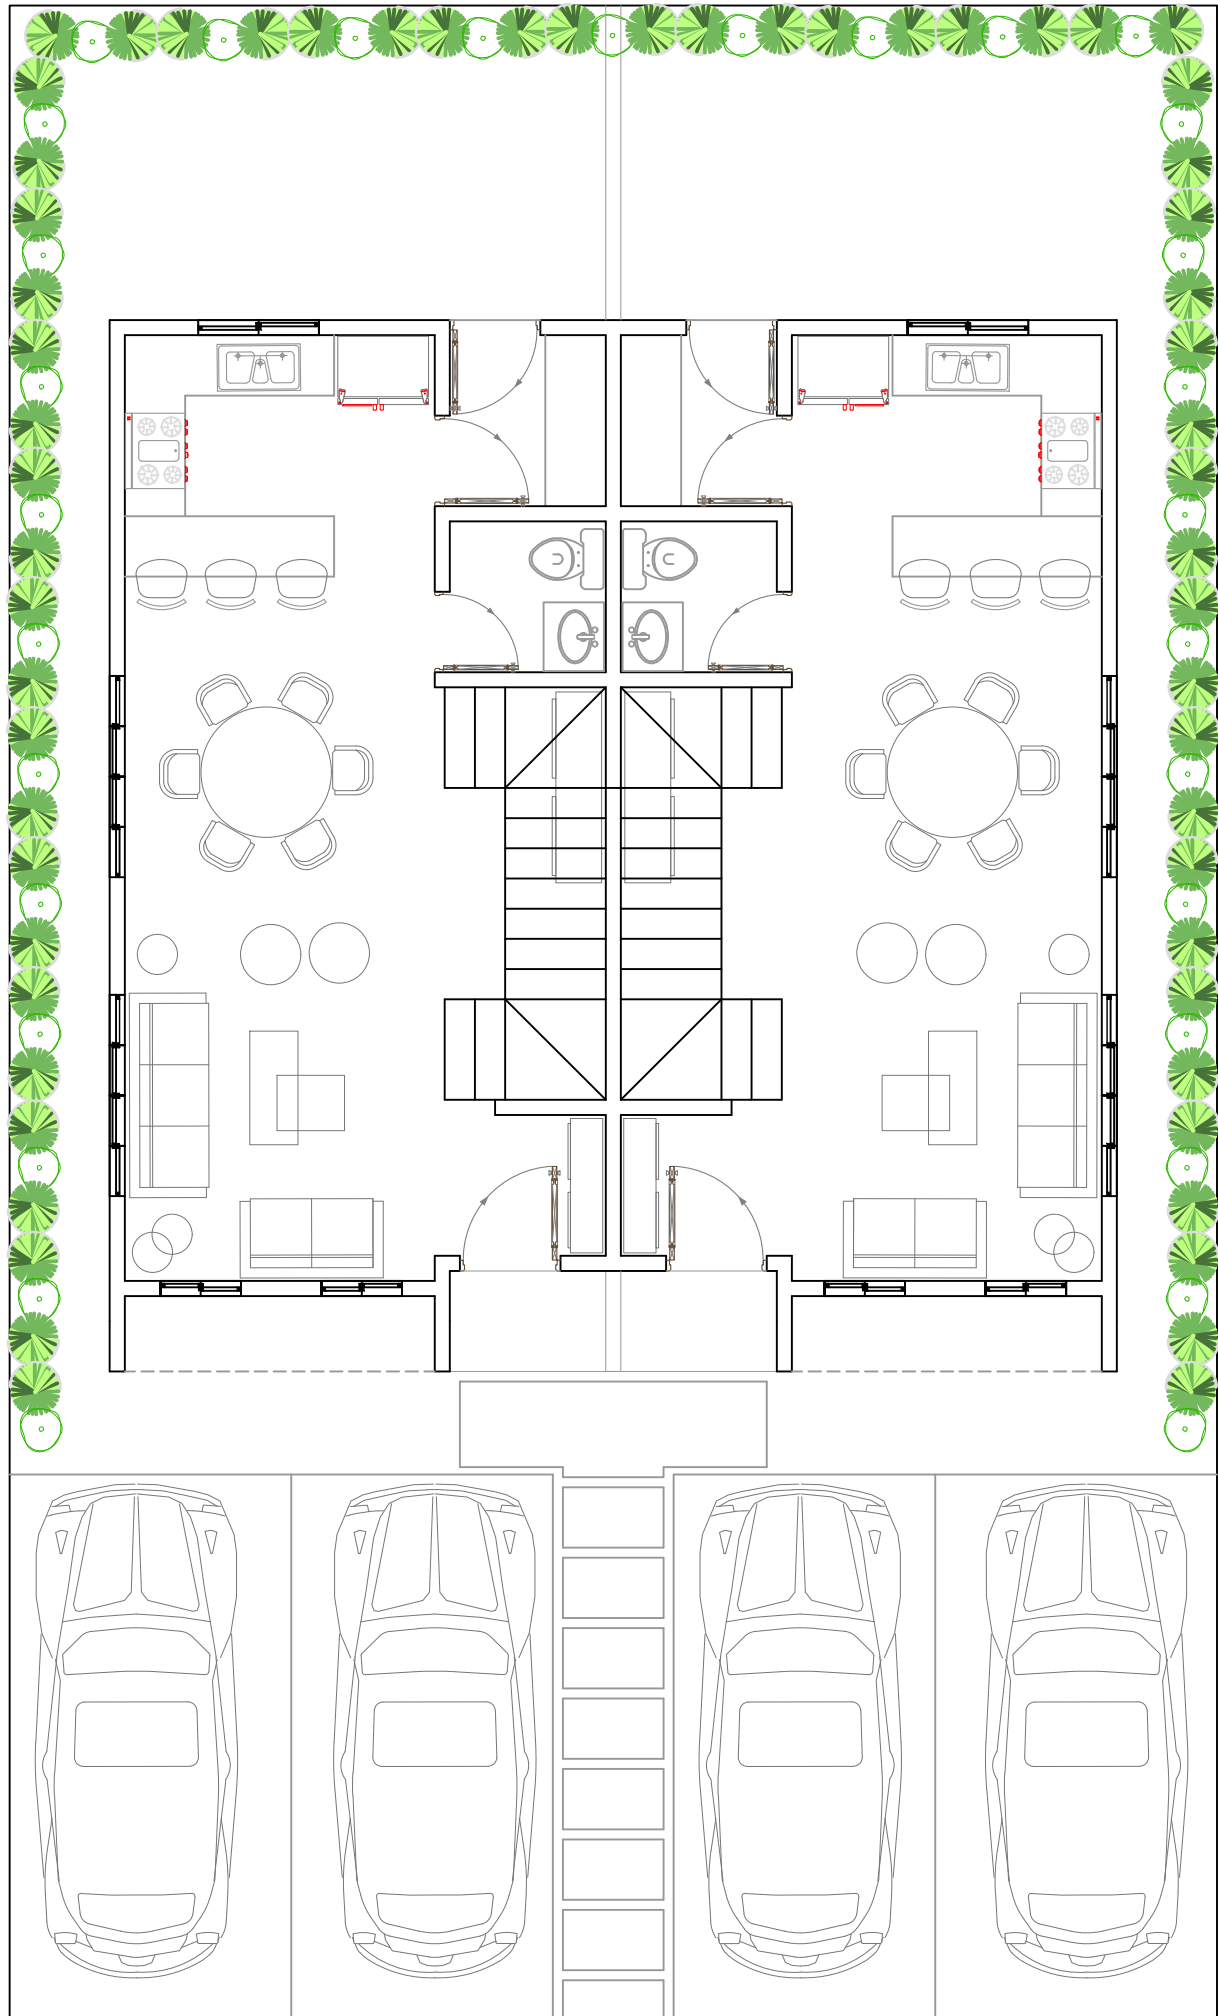


Planta Arquitectonica 1er Nivel
Esc 1:50 mt Area: 52.30 m2

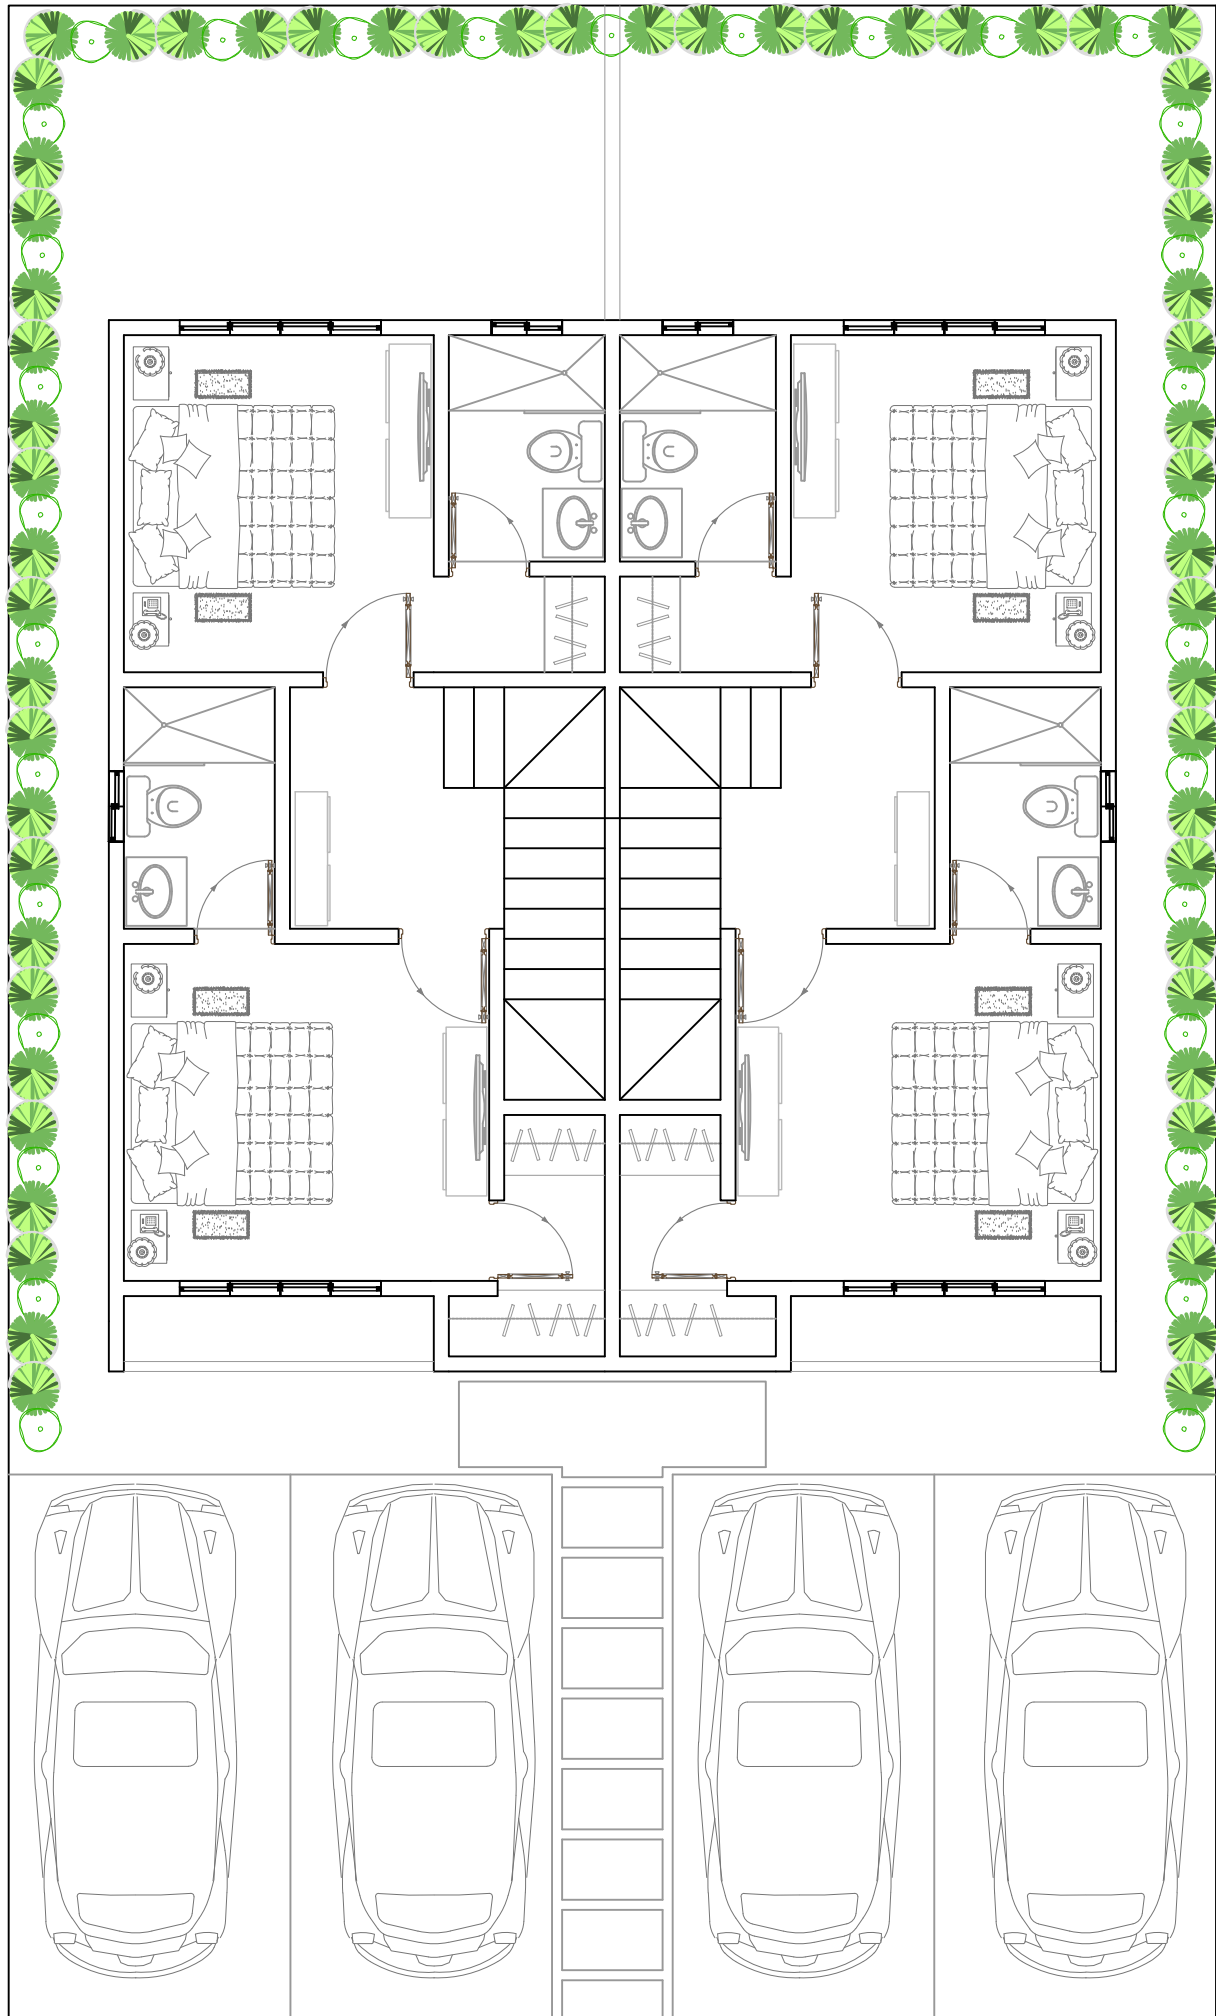

Planta Arquitectonica 2do Nivel
Esc 1:50 mt Area: 52.30 m2

Ubicación: Bávaro, Prov. La Altagracia, República Dominicana.	Lugar : Res. Primavera III, Costa Brava, Bávaro, República Dominicana.	FECHA: Julio 2022.	Escala: 1:50
---	--	--------------------	--------------

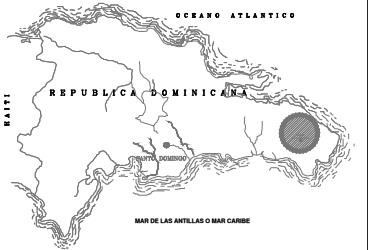


ARQUITECTO: Arc. Brislín De La Rosa M.	CODIA: 32340	INGENIERO CIVIL: Firma:	CODIA:	SANTUARIO: Firma:	CODIA:	ELECTRICO: Firma:	CODIA:
COLABORADOR: Firma:	CODIA:	ESTRUCTURAL: Firma:	CODIA:				

Revisiones
1. _____
2. _____
3. _____
4. _____

Todo el contenido de este documento, dibujos y escrito son propiedad intelectual de ADIN Construcción y Diseños S.R.L. Su uso inconsulto será penado por la ley.

PROYECTO: Costa Brava	PROPIETARIO: Ing. Ivan Jimenez
--------------------------	-----------------------------------

 

REF. CAD. ARQ - 01	Hoja No. 00 00
-----------------------	----------------------